



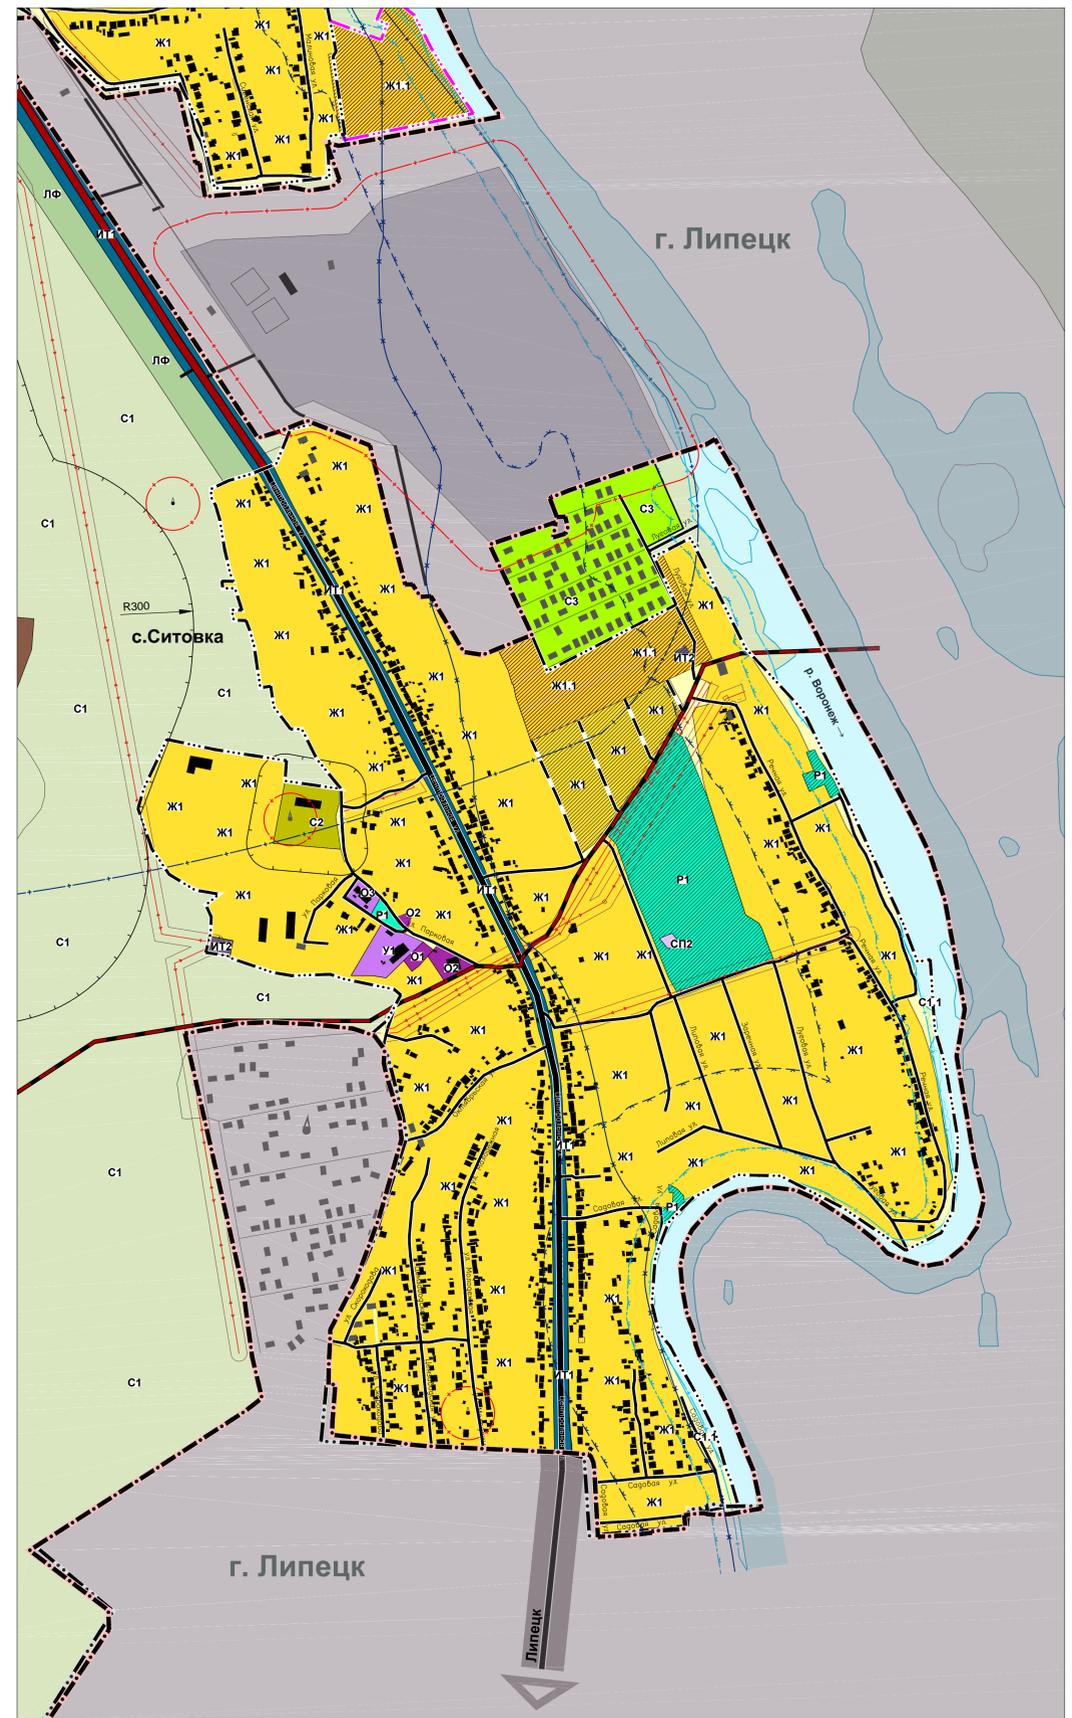

Внесение изменений в Правила землепользования и застройки сельского поселения Введенский сельсовет Липецкого муниципального района Липецкой области

Карта градостроительного зонирования с. Введенка, с. Воскресеновка и с. Ситовка с границами зон с особыми условиями использования территорий.

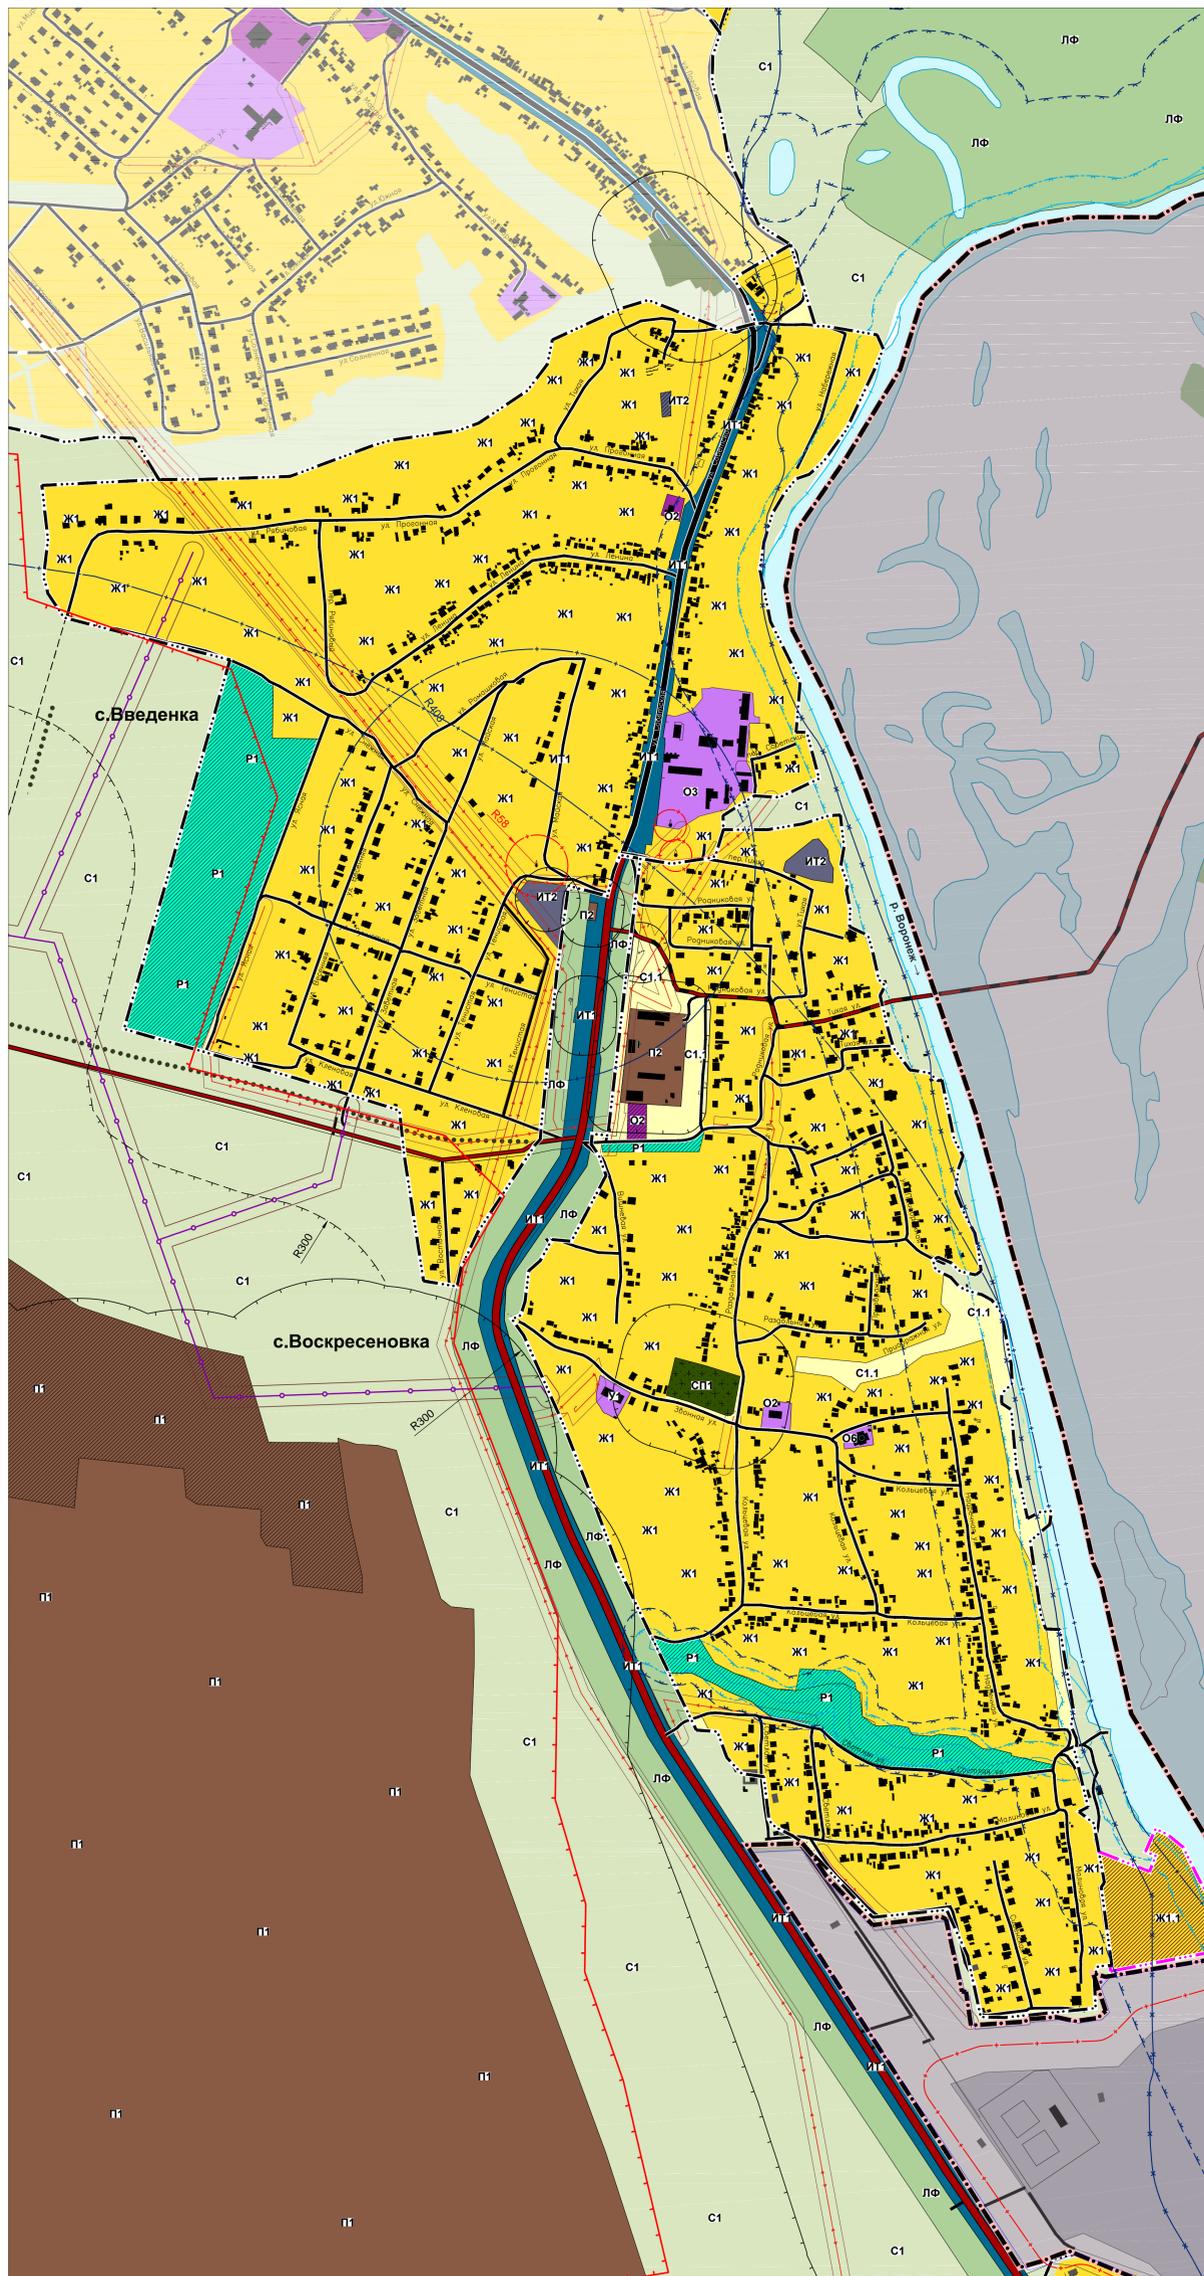

Границы		Условные обозначения		Объекты инженерной и транспортной инфраструктуры	
проект.	сущ.	проект.	сущ.	проект.	сущ.
	Липецкого района		- Рекреационные зоны		Узкие полосы леса
	Сельских поселений		Зона зеленых насаждений общего пользования		Водные объекты: реки, ручьи, пруды
	Населенных пунктов		- Зоны сельскохозяйственного использования		Участки недр, предназначенных для добычи полезных ископаемых:
	Территориальные зоны		Зона сельскохозяйственных угодий за границей населенного пункта		Зона горного отвода
	- Жилые зоны		Зона сельскохозяйственных угодий в границе населенного пункта		Объекты культурного наследия:
	Зона индивидуального жилищного строительства		Зона сельскохозяйственного производства		Памятник
	Зона индивидуального жилищного строительства на территориях, требующих проведения дополнительных мероприятий по инженерной подготовке		Зона садоводческих товариществ		- Зоны с особыми условиями использования территорий
	- Зоны образования и воспитания		- Зоны специального назначения		Водоохранная зона р.Воронеж - 200 м; проток водотоков - 50 м.
	Зона дошкольного, начального и среднего общего образования		Зона кладбищ		Прибрежная защитная полоса р.Воронеж - 40 м для уклона берега до трех градусов, 50 м для уклона берега три и более градусов, проток водотоков - 30-50 м.
	- Общественно-зеленые зоны		Зона размещения скотомогильников и объектов по обращению с твердыми коммунальными отходами		Санитарно-защитные зоны (50-300 м)
	Зона объектов религиозного назначения		- Лесной фонд		Зона санитарной охраны (50 м)
	- Производственные зоны		Зоны с особыми условиями использования территории		Зона санитарной охраны (фактическая граница второго пояса)
	Зона промышленных, коммунальных предприятий и транспортных хозяйств II и III класса опасности (500м и 300м)		Зона зеленых насаждений общего пользования		Зона санитарной охраны (фактическая граница третьего пояса)
	Зона промышленных, коммунальных предприятий и транспортных хозяйств IV и V класса опасности (100м и 50м)		Зона сельскохозяйственных угодий за границей населенного пункта		Зона санитарной охраны (фактическая граница третьего пояса)
	- Зоны инженерной и транспортной инфраструктуры		Зона сельскохозяйственных угодий в границе населенного пункта		Зона подтопления рек с уровнем обеспеченности паводка 1%
	Зона транспортной инфраструктуры		Зона садоводческих товариществ		Охранные полосы ЛЭП
	Зона инженерной инфраструктуры		- Зоны специального назначения		Охранный зона газопровода

Им. внесены по распоряжению администрации сельского поселения Введенский сельсовет №9 от 04.03.2021 г.

